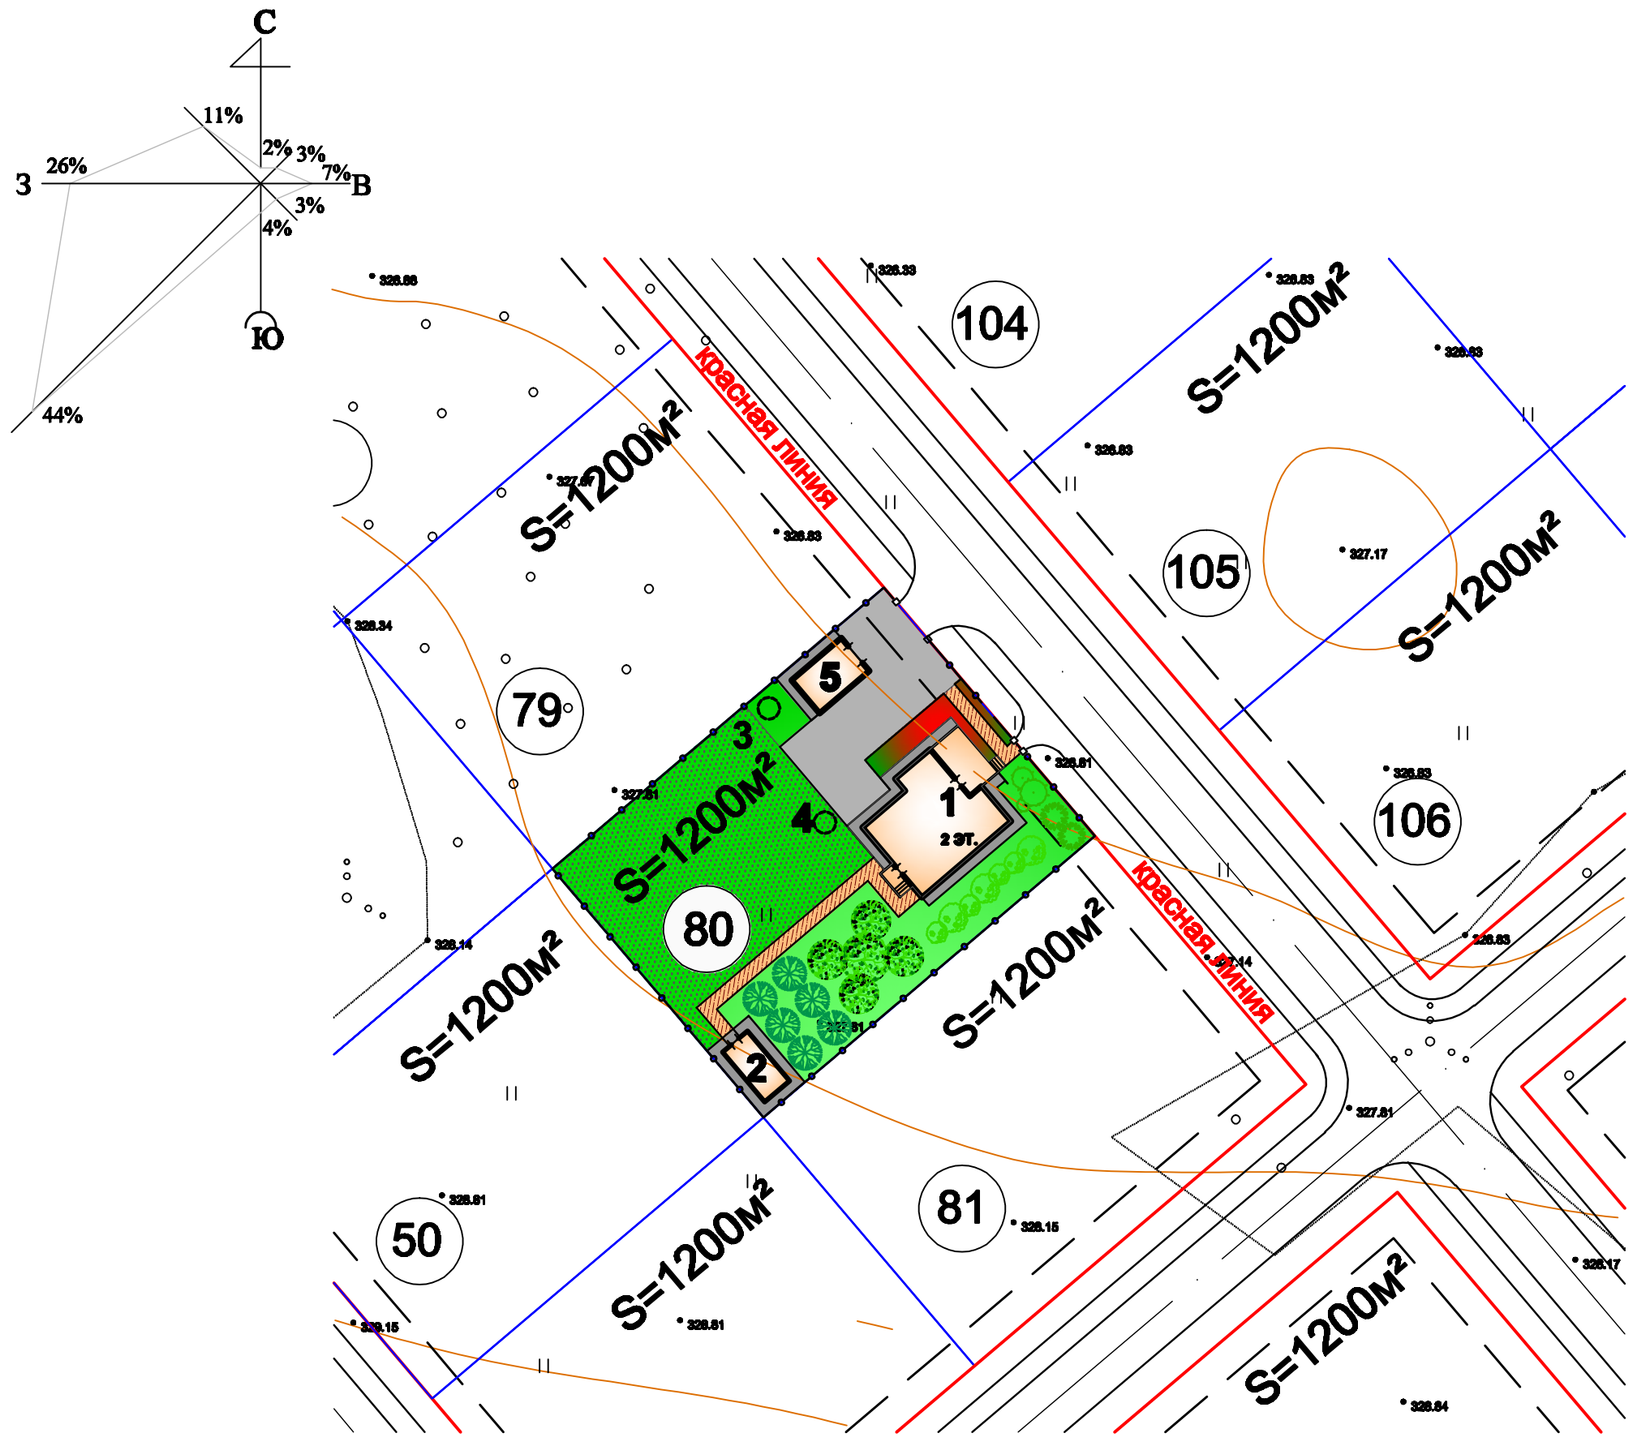

Эскиз жилого дома

План первого этажа

План мансардного этажа

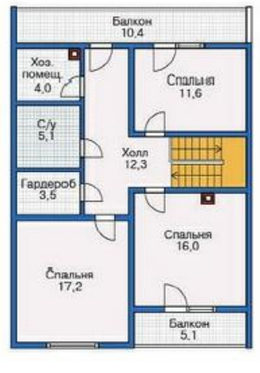

Экспликация зданий и сооружений

Номер на плане	Наименование	Координаты квадрата сетки
1	Индивидуальный жилой дом	
2	Сарай для хозяйственных нужд	
3	Скважина для забора воды	
4	Септик	
5	Гараж на 1 машиноместо	

Баланс территории

Поз.	Наименование	Площадь, м²	%
1	Площадь участка усадьбы	1200,0	100
2	Площадь застройки	142,0	11,8
3	Площадь проездов и площадок	150,0	10,8
4	Площадь тротуаров	51,0	4,3
5	Площадь отмосток	68,0	5,7
6	Площадь озеленения	789,0	67,4

В площадь застройки включены: площадь жилого дома 100 м²,
площадь сарая для хозяйственных нужд - 18 м²
площадь гаража 24 м²

Негостированные условные обозначения

	Проектируемые здания и сооружения		Цветник
	Отмостка		Озеленение (газон обыкновенный)
	Асфальтобетонное покрытие (проезды, площадки)		Красная линия
	Асфальтобетонное покрытие (тротуары)		Линия регулирования застройки
	Огород		Проектируемый земельный участок

							4-07-13-ПП-Н
							Красноярский край, Берёзовский район, п. Берёзовский
Изм.	Кол.Уч.	Лист	№док.	Подпись	Дата		
Разработал		Деглль				Проект планировки и проект межевания территории микрорайона "Западный"	Стадия: ПП; Лист: 9; Листов: 9
ГИП		Арусланова					
Н.контроль		Арусланова				Эскиз застройки территории	ООО "НТЦ-Красноярскгеоинформпроект"

Формат А3+А4