


Утвержен Постановлением администрации Березовского района
Красноярского край от " ____ " _____ № _____

Проект Межевания территории жилого квартала, расположенного:
Краноярский край Березовский район, п .Ермолаевский Затон, ул.Флотская, 1

Чертеж межевания территории Масштаб 1:1000

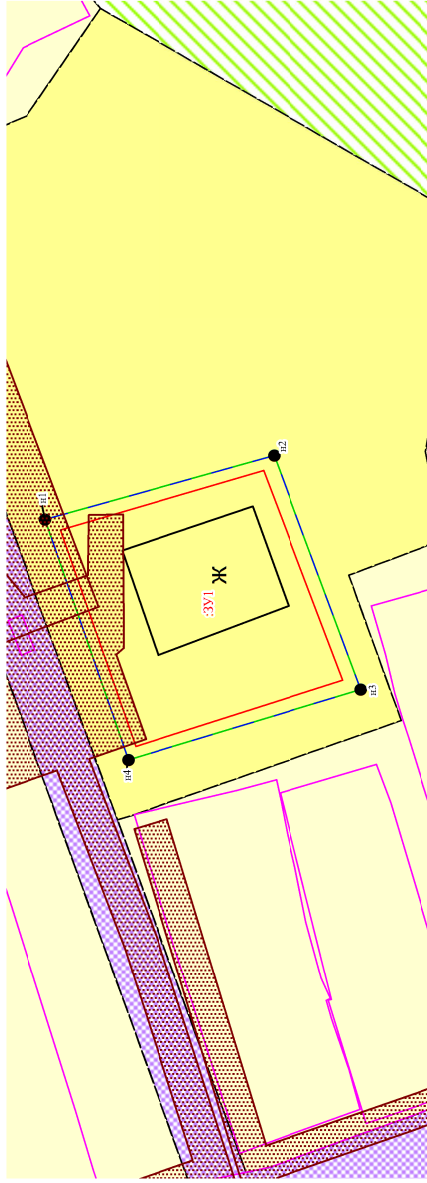

Условные обозначения :

— Граница проектирования

— красная линия

— граница образуемых земельных участков

1 Условный номер образуемого земельного участка

— Линия отступа от красных линий в целях определения мест допустимого размещения зданий



охранная зона инженерных коммуникаций

— границы существующих земельных участков



Существующие объекты капитального строительства

Исполнитель ООО Кадастр Сервис _____