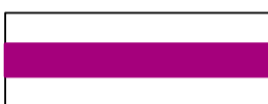


Экспликация зданий и сооружений


1. ДОУ на 100 мест
2. Поликлиника с аптекой
3. Общественный центр, в т.ч.
 - детское досуговое учреждение
 - предприятия бытового обслуживания
 - спортивный клуб с баней и бассейном
 - ЖЭК
4. Кафе-клуб на 250 мест
5. Магазин
6. Очистные ливневых стоков, V=300 м.куб/сут

Условные обозначения

-  СЗЗ от проектируемых трансформаторных подстанций
-  СЗЗ от проектируемых очистных сооружений
-  СЗЗ от существующего предприятия
-  СЗЗ от существующей ЛЭП
-  Граница микрорайона
-  Проектируемые красные линии

Создано	
Изд. №	
Лист №	
Подпись и дата	
Визитная карточка	

12 - 17					
Проект планировки и межевания жилого микрорайона в районе с. Зыкова Березовского района Красноярского края					
Изм.	Кол-во	Лист	№ док.	Подпись	Дата
Разработал		Земельщик Е.О.			
ГИП		Васищев А.В.			
Н. контроль		Копылова Т.А.			
				ЕКЕГ	Ч
				ЭК	2
				ЭКВ	
Схема границ с особыми условиями использования территории М 1:2000.				ДОМО АРТЕ г. Красноярск	

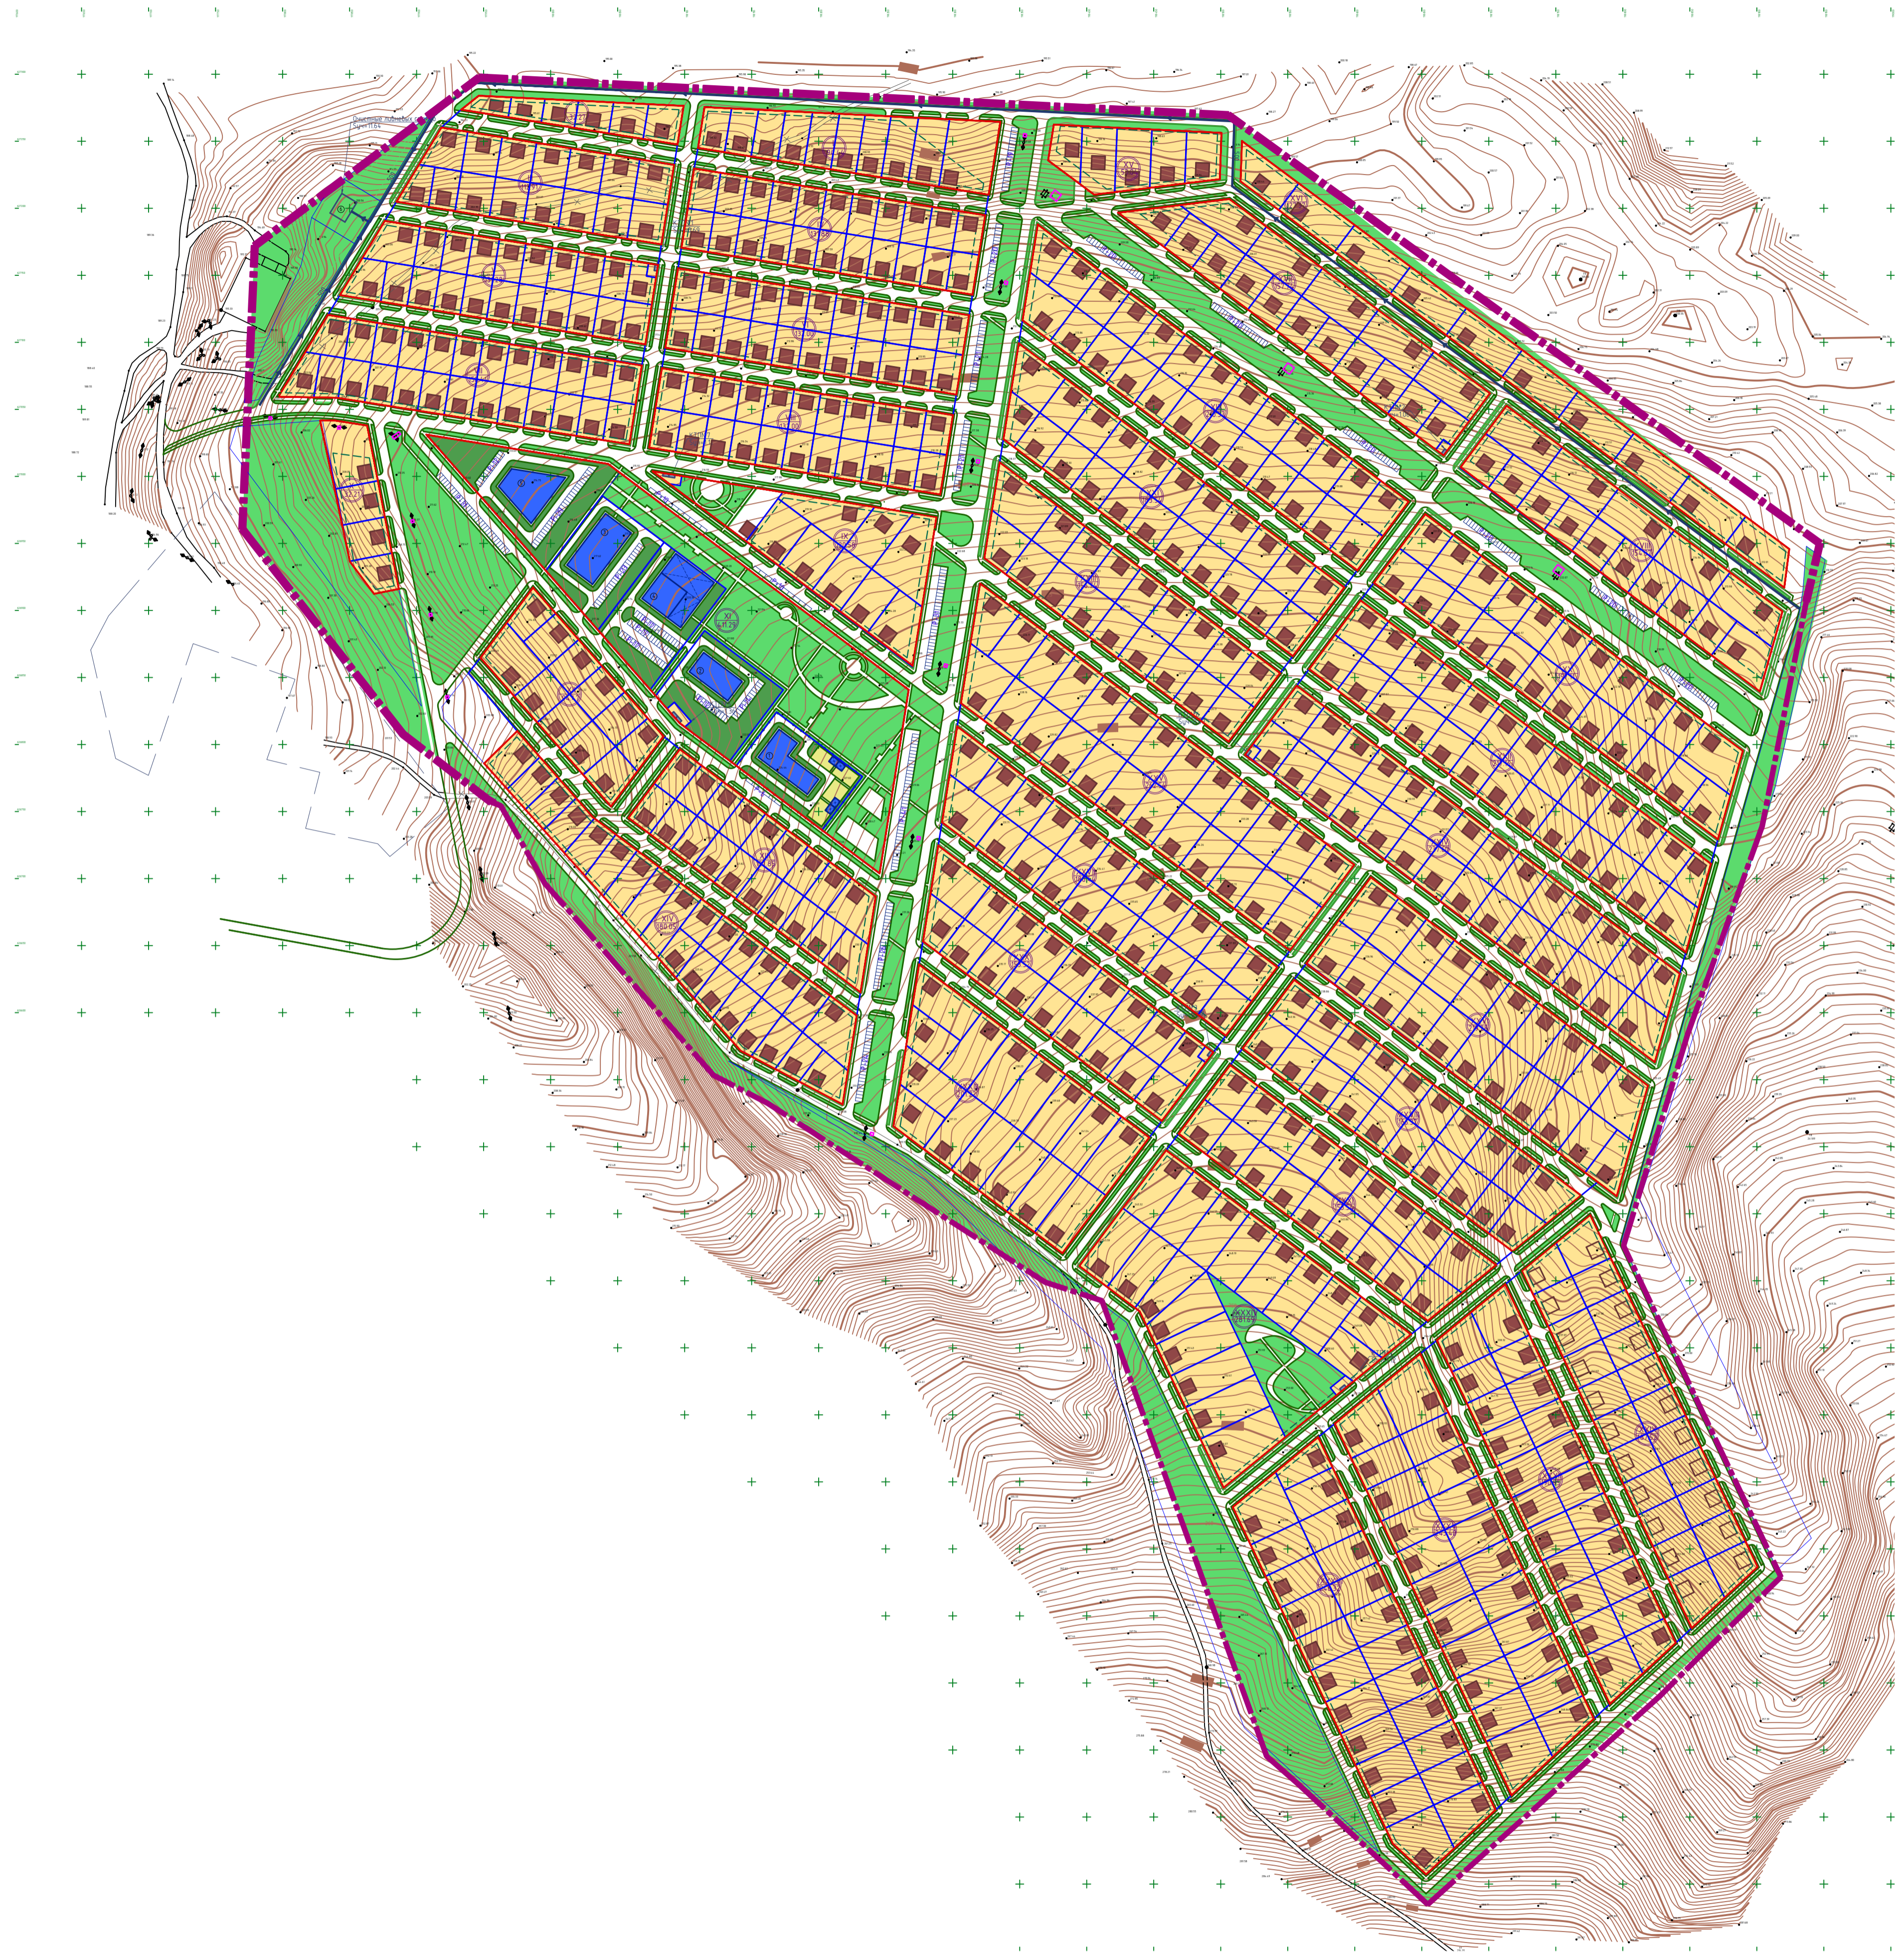

Экспликация зданий и сооружений


1. ДСУ на 100 мест
2. Площадка с аттрак.
3. Общественный центр в т.ч.
 - детское досуговое учреждение
 - парковая благоустроенная спортивная клуб с баней и бассейном
 - ДСК
4. Кафе-клуб на 250 мест
5. Магазины
6. Стационарные ливневые стоки, V=300 м куб/сут

Условные обозначения






- Граница микрорайона
- Проектные красные линии
- Номера и площади кварталов
- Жилые дома
- Участки жилых домов
- Здания и сооружения общественного назначения
- Здания и сооружения инженерной инфраструктуры
- Зелёные насаждения общего пользования
- Зелёные насаждения ограниченного пользования

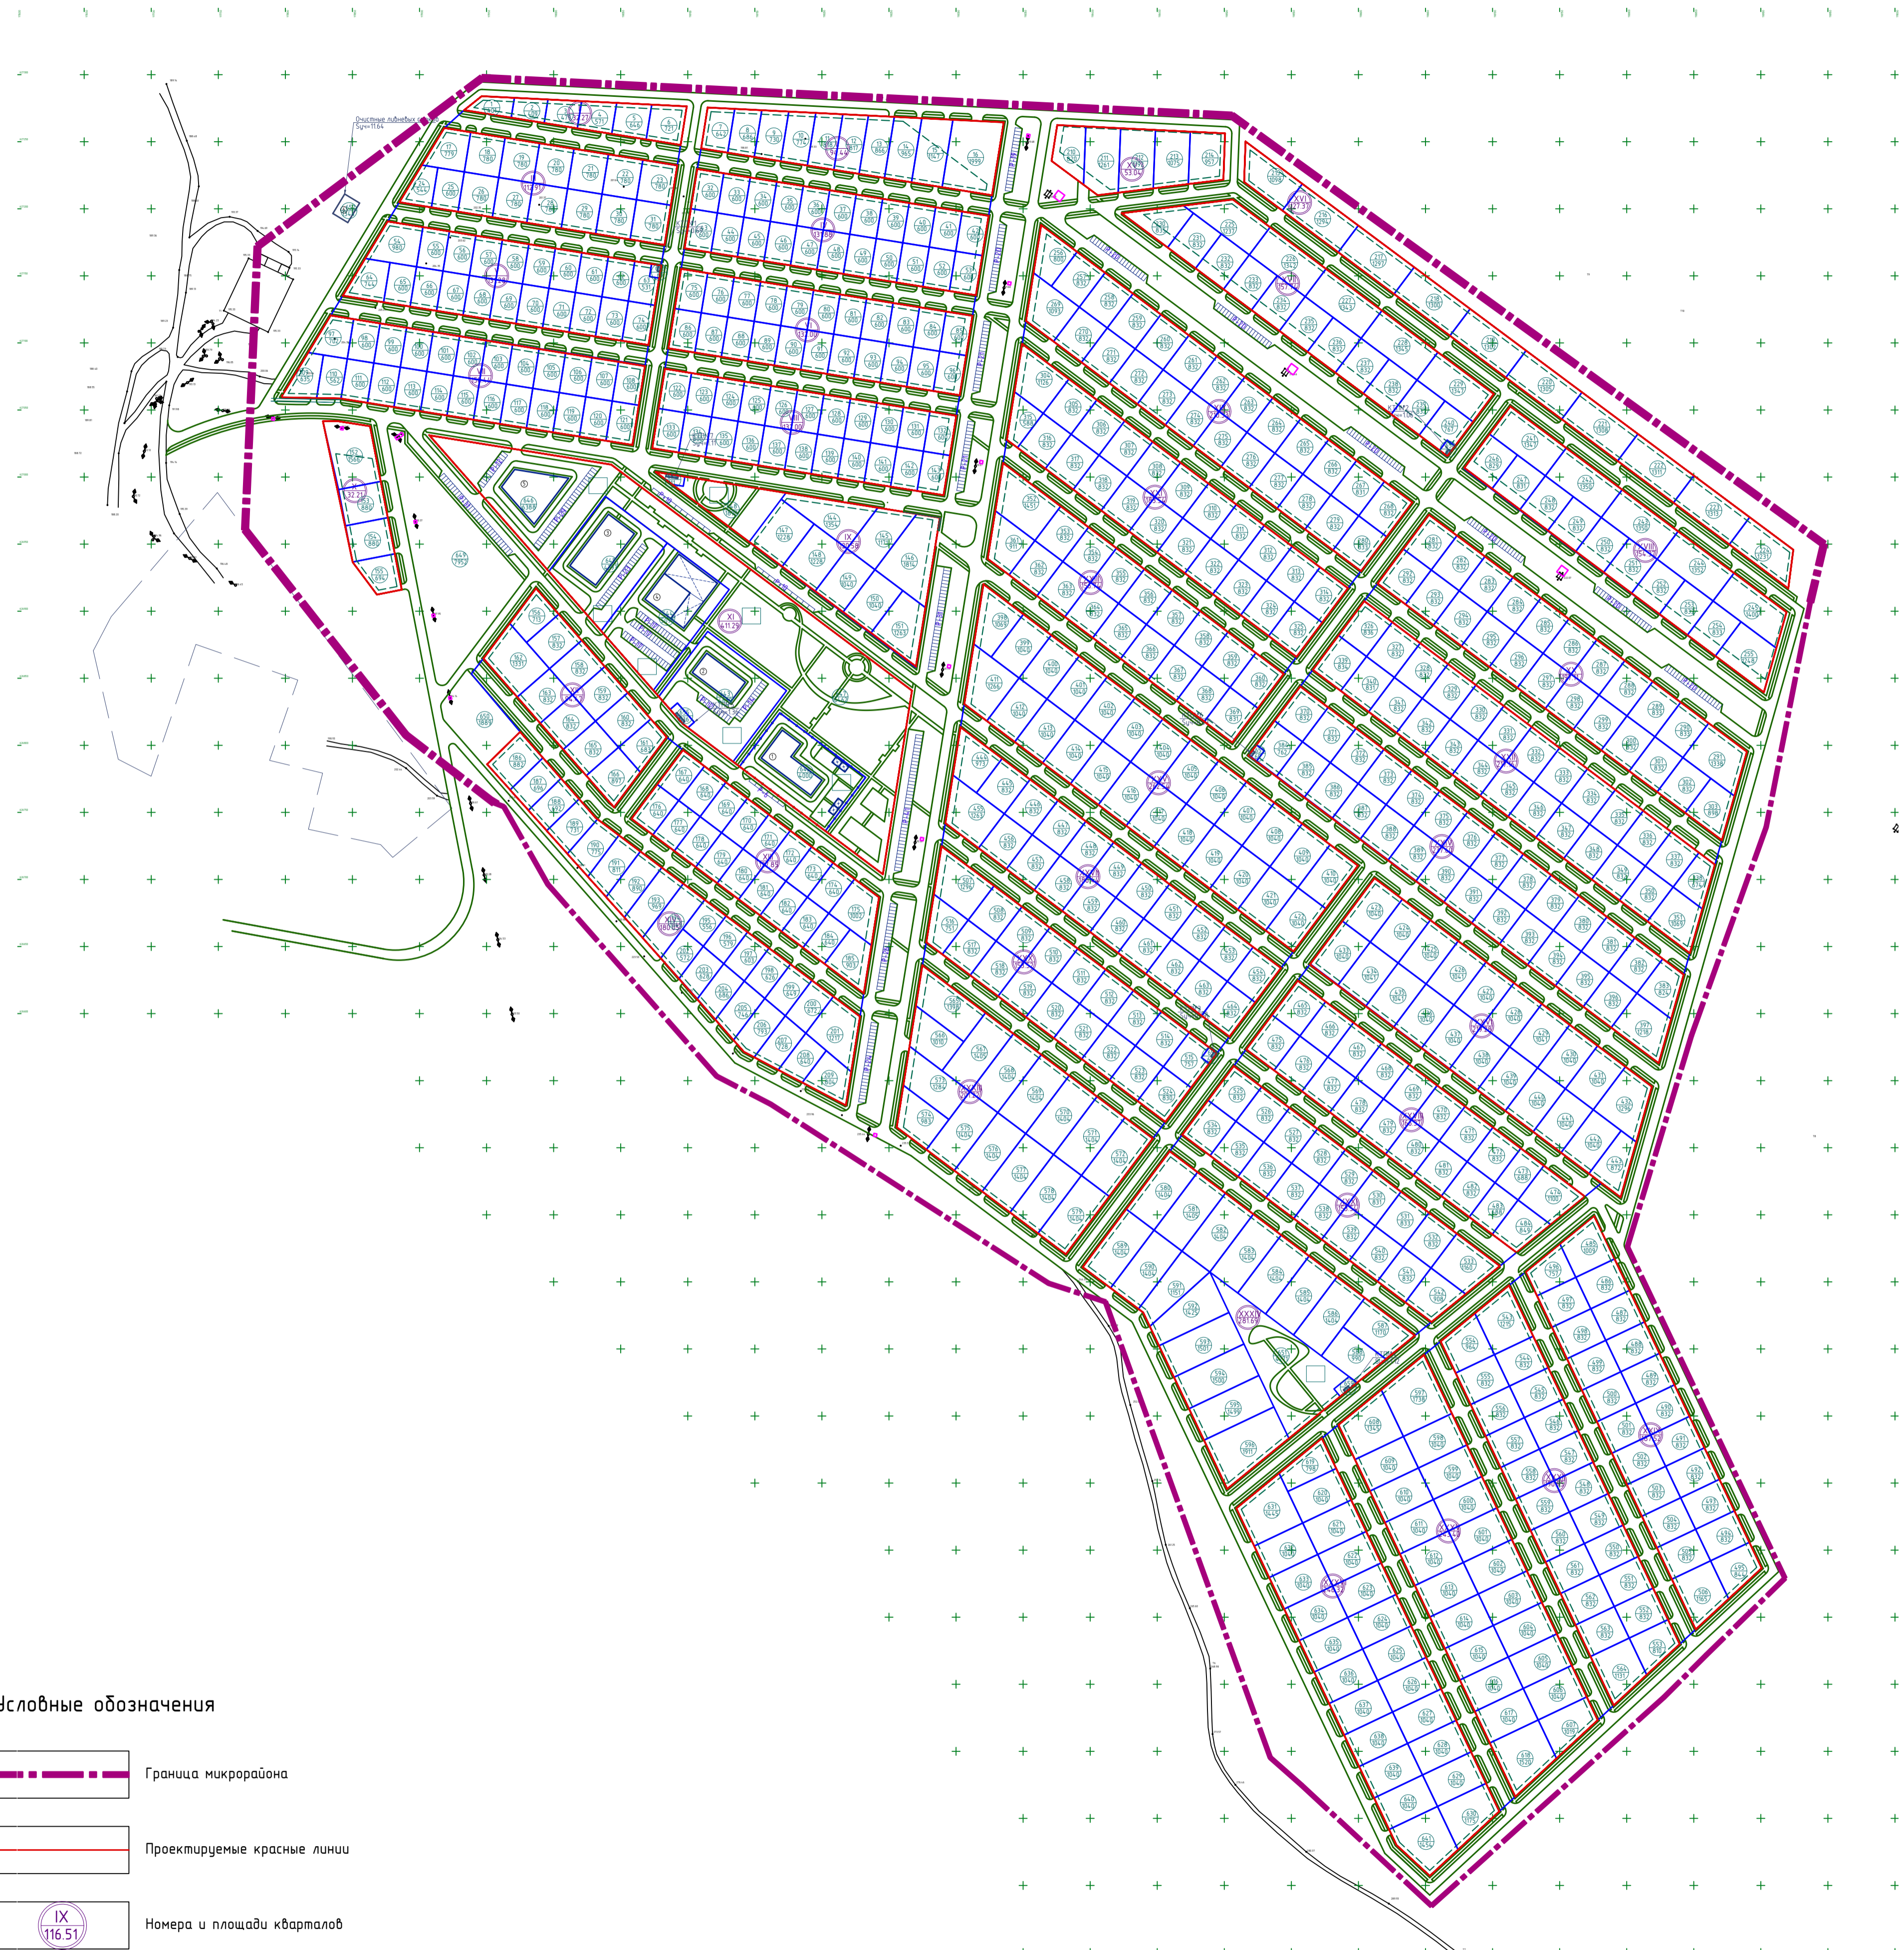Создано	
Издано	
Имя, № листа	Подпись и дата
Имя, № листа	Подпись и дата

						12 - 17					
						Проект планировки и межевания жилого микрорайона в районе с. Зыково Березовского района Красноярского края					
Имя	Колуч.	Лист	№ Док.	Подпись	Дата	ЕЖЕГ	Ч	Г	ЕЖ	Г	ЕЖВ
Разработал		Зыков Е.О.									
ГИП		Василенко А.В.									
Н. контроль		Копылова Т.А.									
						Схема планировки территории (основной чертеж) М 1:2000.					
						ДОМО АРТЕ г. Красноярск					



Условные обозначения

-  Граница микрорайона
-  Проектируемые красные линии
-  Номера и площади кварталов
-  Номера и площади участков жилых домов
-  Номера и площади участков нежилых зданий



						12 - 17
						Проект планировки и межевания жилого микрорайона в районе с. Зыково Березовского района Красноярского края
Имя	Колуч.	Лист	№ Док.	Подпись	Дата	ЕЖБ Ч ЕЖ ЕЖВ
Разработал	Зыкина Е.О.					ПП 5
ГИП	Вацук А.В.					ДОМО АРТЕ г. Красноярск
Н. контроль	Копыльцева Т.А.					
Схема земельных участков М 1:2000						Формат А0

Согласовано	
Имя, № подписи	
Подпись и дата	
Взнос, руб. №	

ПОПЕРЕЧНЫЕ ПРОФИЛИ



1-1

2-2

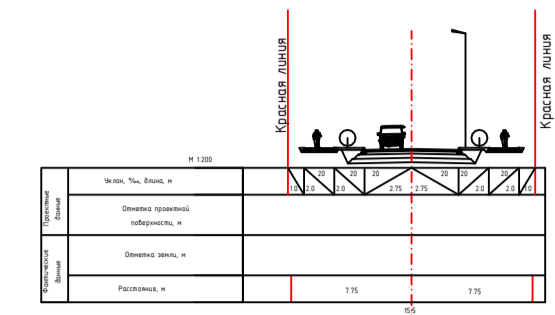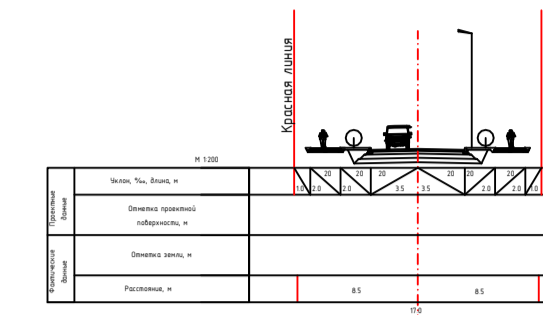



3-3

4-4

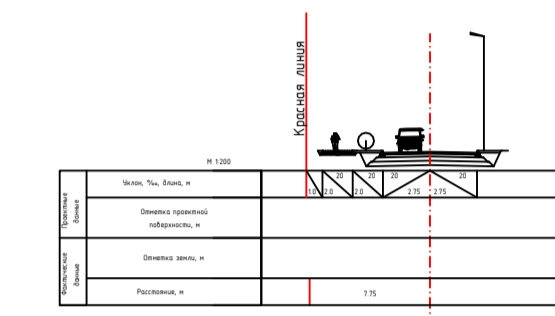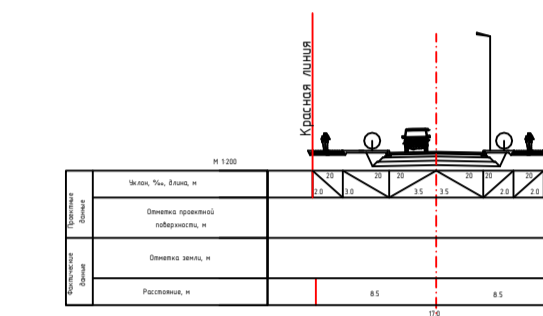


5-5

6-6


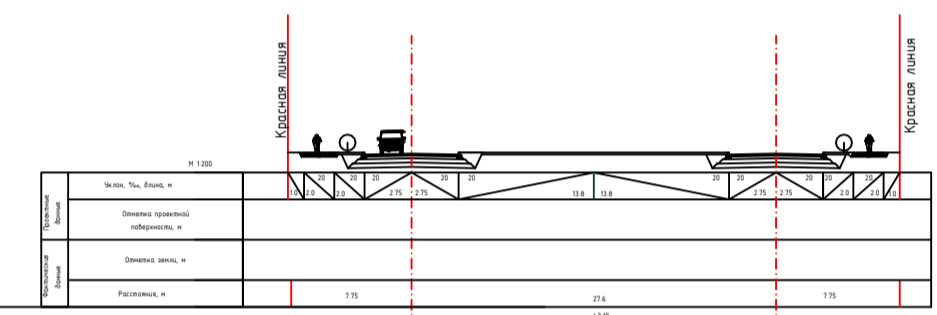
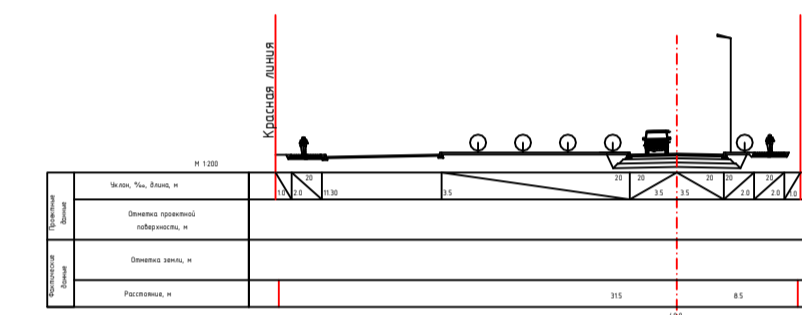


7-7

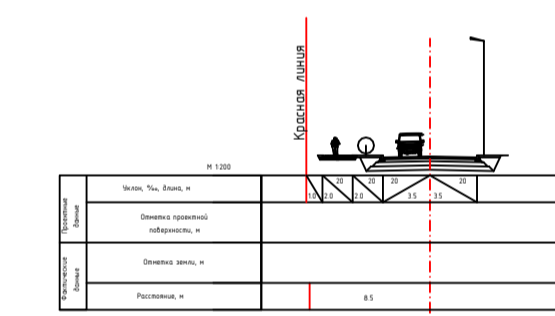

КОНСТРУКЦИЯ БРУСЧАТОГО ТРОТУАРА


КОНСТРУКЦИЯ АСФАЛЬТОБЕТОННОГО ПРОЕЗДА

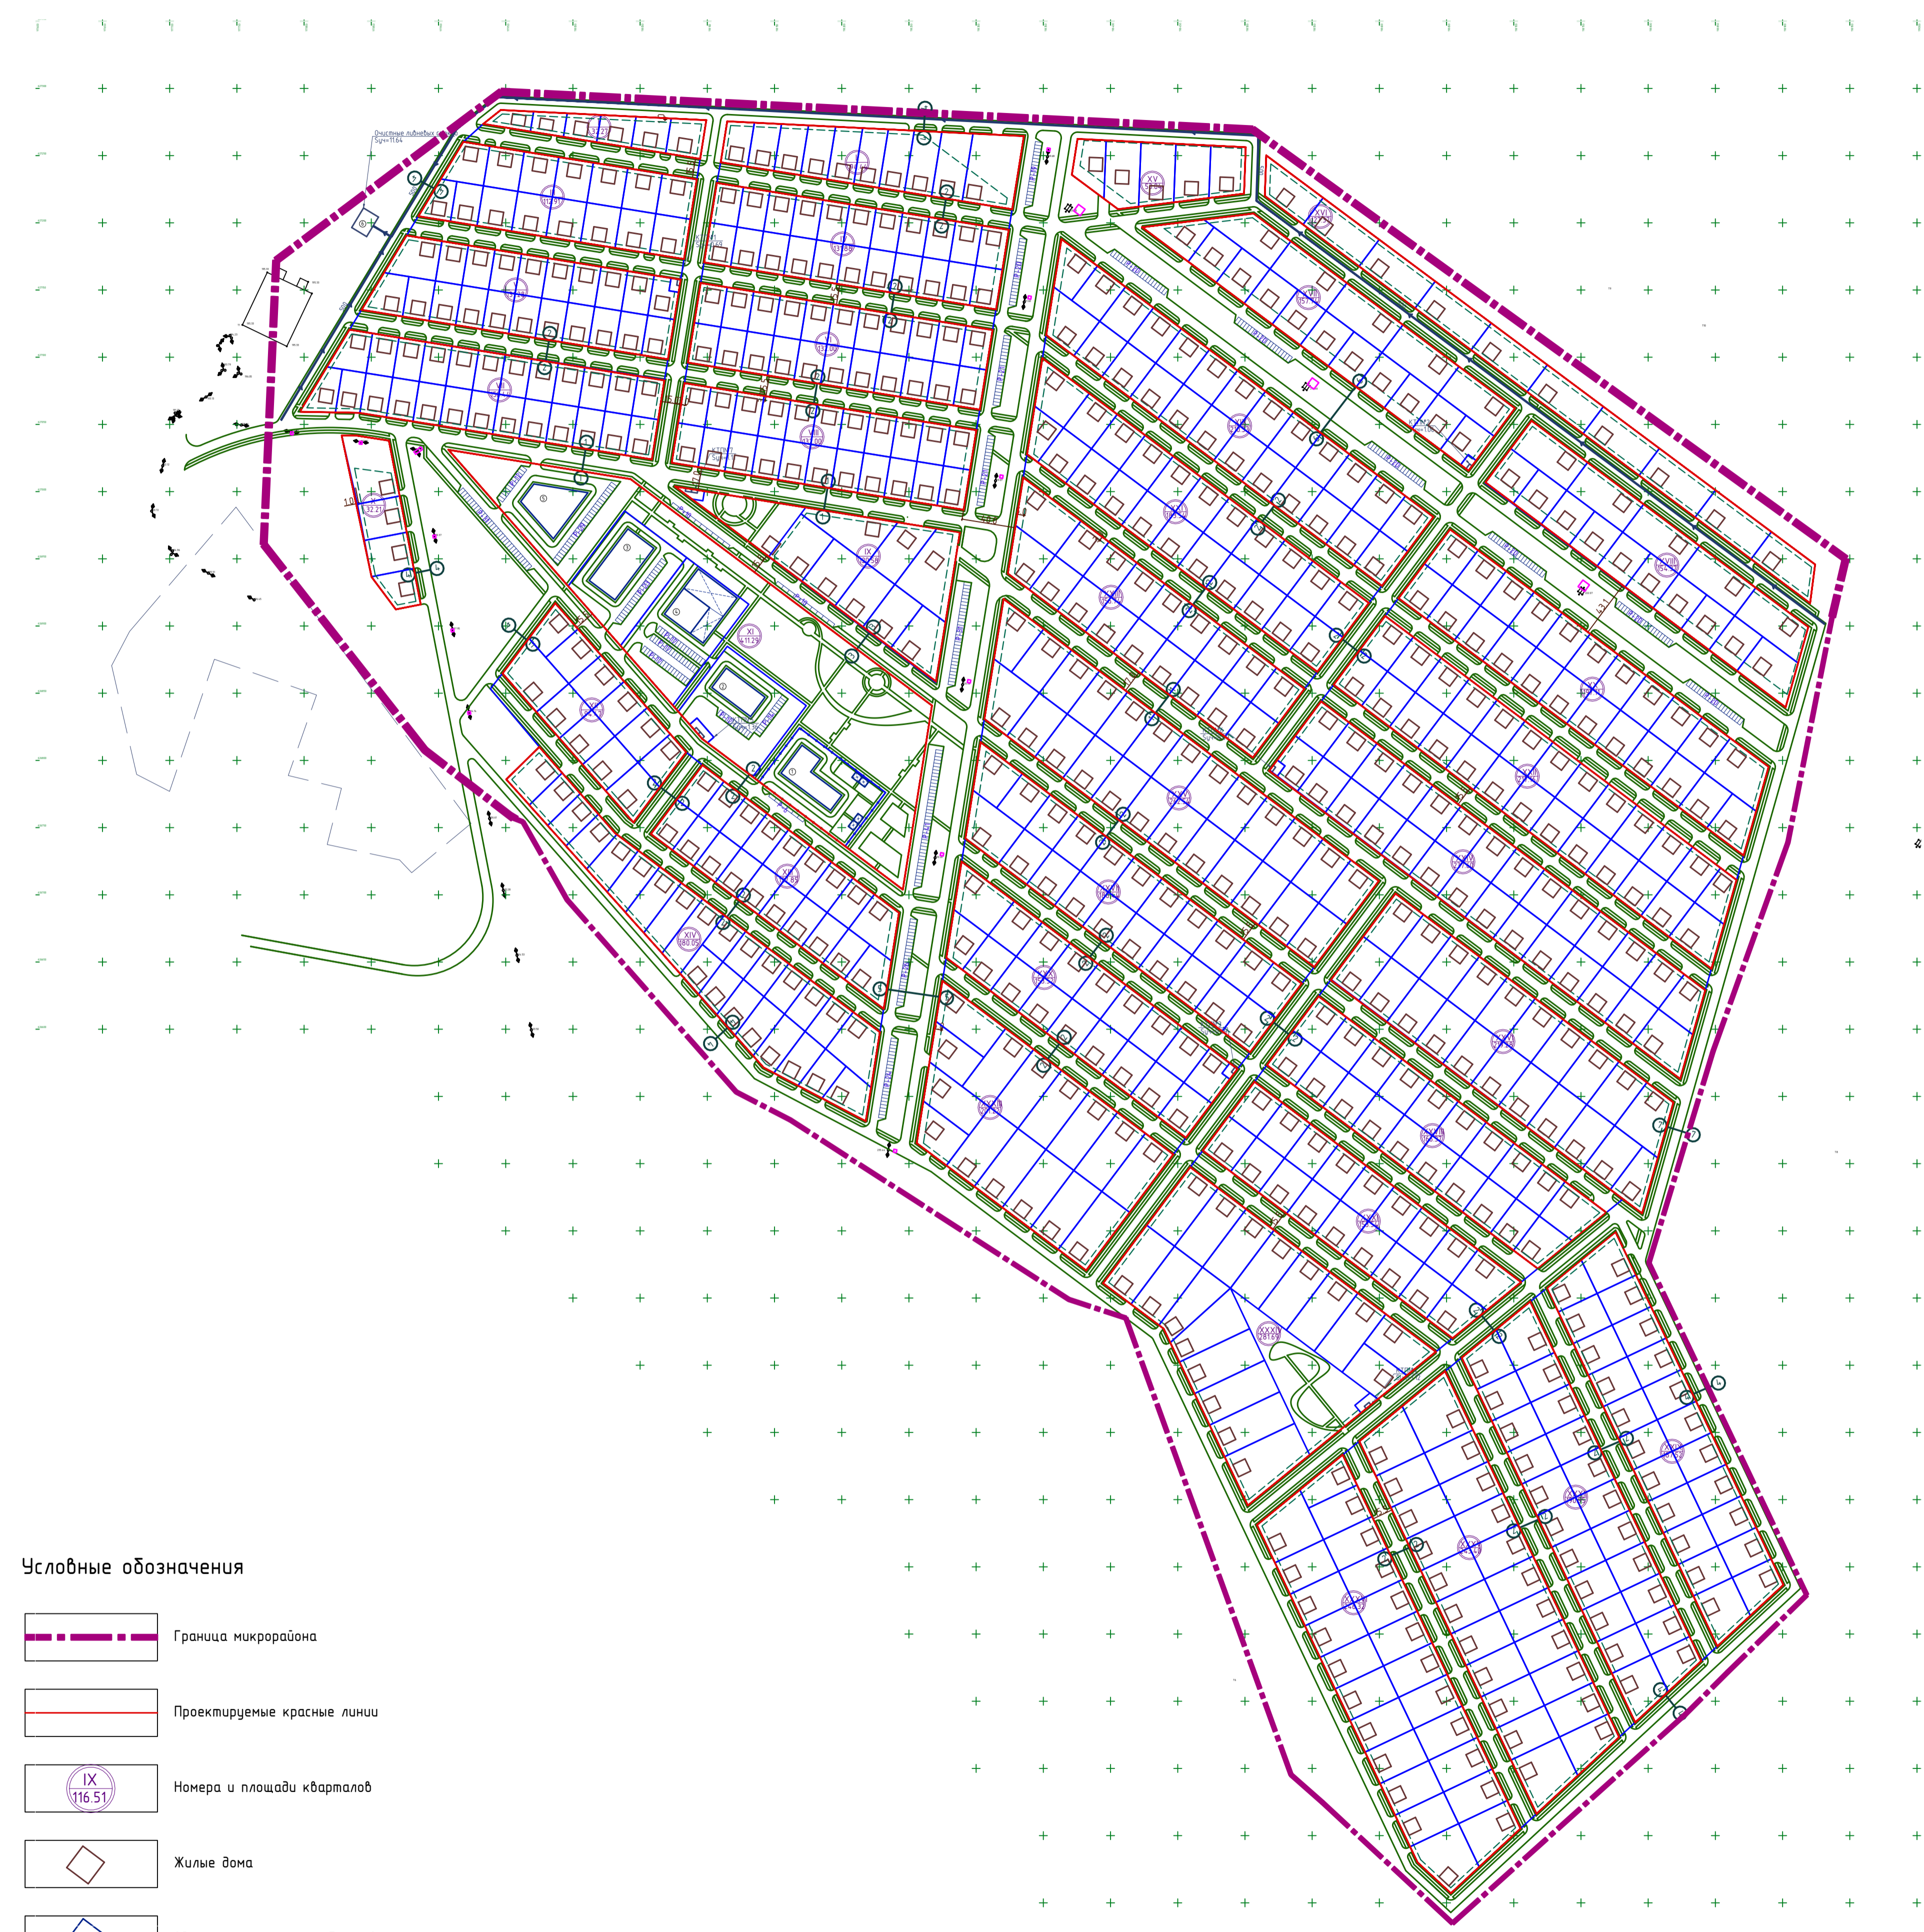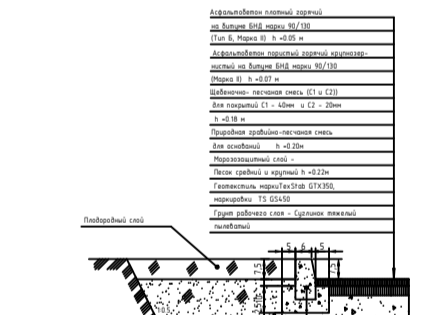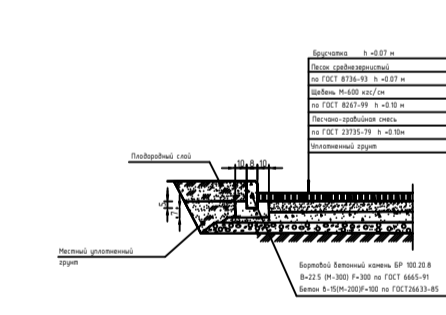

Условные обозначения

- Граница микрорайона
- Проектируемые красные линии
- Номера и площади кварталов
- Жилые дома
- Здания и сооружения общественного назначения
- Автопарковки


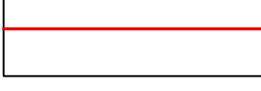


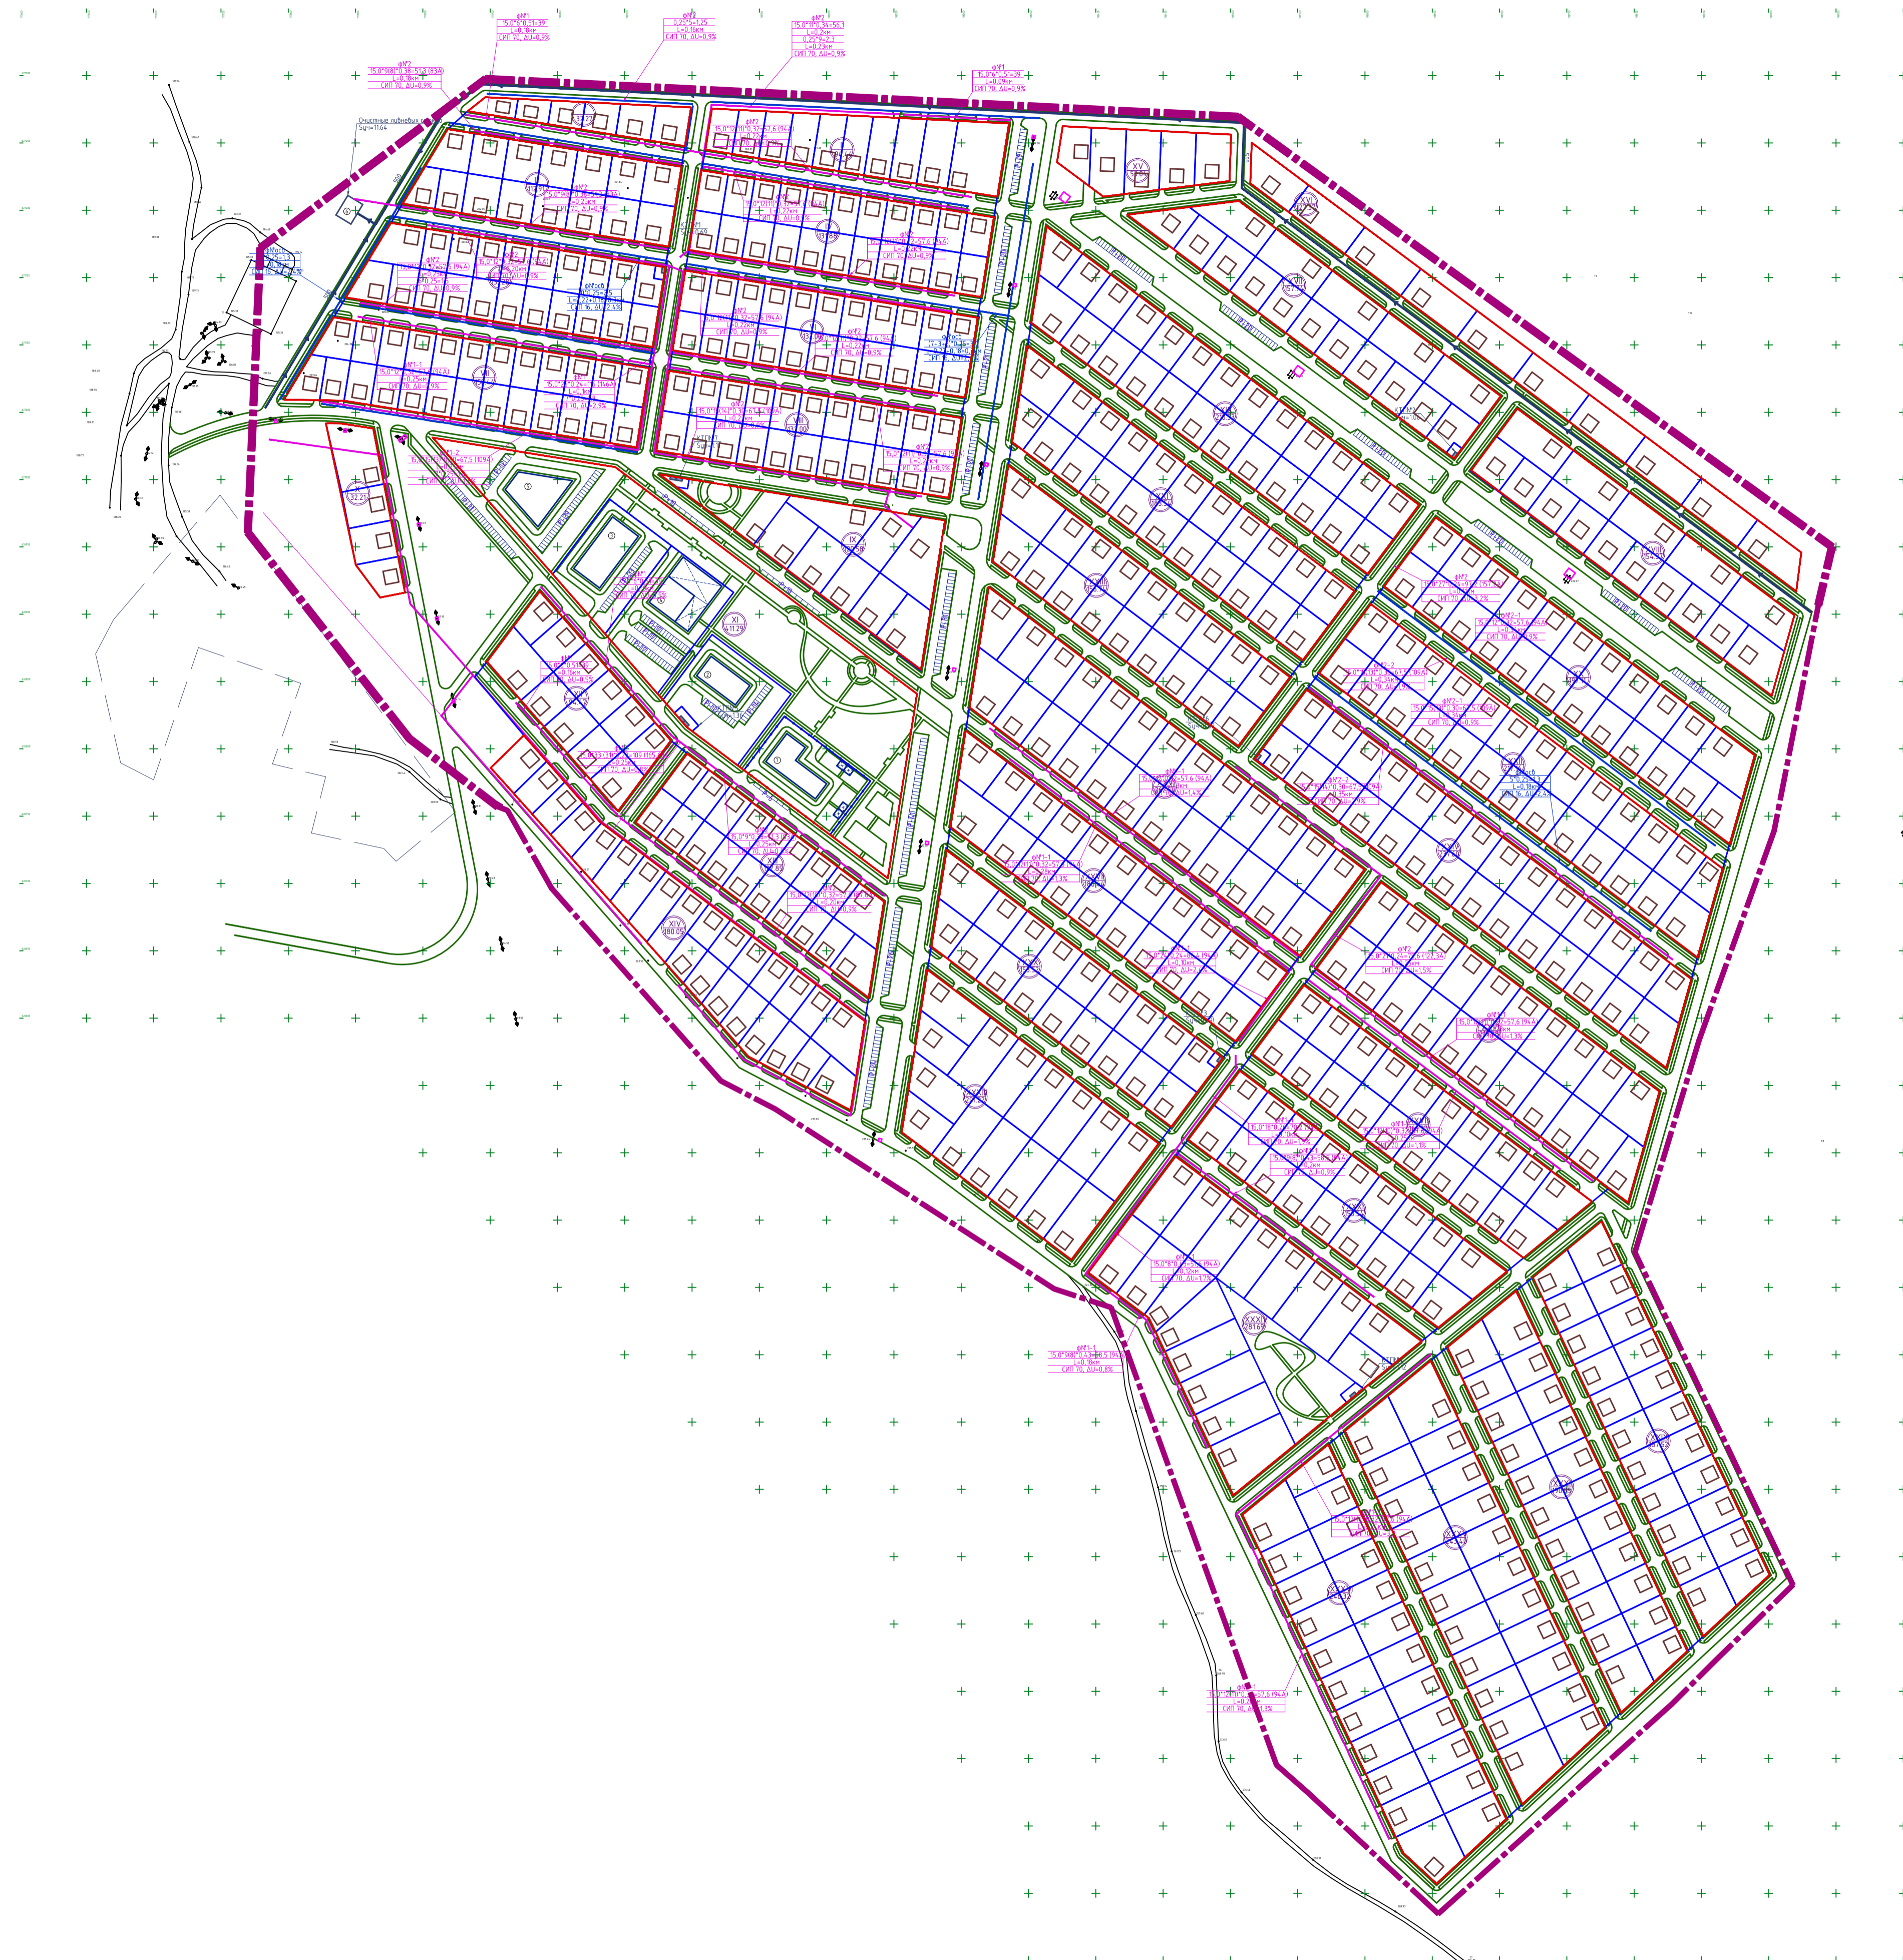


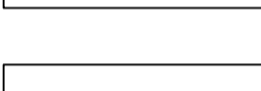
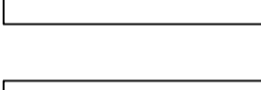
Изм.	Колоч.	Лист	№ Док.	Подпись	Дата	ЕЖБГ	Ч	ЕЖ	Г	ЕЖВ
Разработал	Звельман Е.О.									
ГИП	Вауек А.В.					Схема транспортной инфраструктуры М 1:2000.				ДОМО АРТЕ г. Красноярск
Н. контроль	Копельщик Т.А.									



Экспликация зданий и сооружений

1. ДОУ на 100 мест
2. Поликлиника с аптекой
3. Общественный центр, в т.ч.
 - детское досуговое учреждение
 - предприятия бытового обслуживания
 - спортивный клуб с баней и бассейном
 - ЖЭК
4. Кафе-клуб на 250 мест
5. Магазин
6. Очистные ливневых стоков, V=300 м.куб/сут

Условные обозначения

-  Граница микрорайона
-  Проектируемые красные линии
-  Номера и площади кварталов
-  Жилые дома
-  Здания и сооружения общественного назначения
-  Здания и сооружения инженерной инфраструктуры
-  Проектируемый закрытый ливневой коллектор
-  Сети 0.4кВ
-  Сети освещения

						12 - 17		
						Проект планировки и межевания жилого микрорайона в районе с. Зыково Березовского района Красноярского края		
Изм.	Колоч.	Лист	№ Док.	Подпись	Дата			
Разработал	Зыков Е.О.					ЕЖ	ч	ЕЖ
ГИП	Васук А.В.					ПП	8	ЕЖВ
Н. контроль	Копыльцева Т.А.					Схема размещения инженерных сетей и сооружений М 1:2000.		
						ДОМО АРТЕ г. Красноярск		